


Утверждена
 Распоряжением Администрации
 муниципального образования
 «Починковский район»
 Смоленской области
 от _____ № _____ -р/адм

Схема расположения земельного участка или земельных участков на
 кадастровом плане территории

Условный номер земельного участка :ЗУ1		
Площадь земельного участка 173 м ²		
Обозначение характерных точек границы	Координаты, м	
	X	Y
н1	444305,61	1241513,33
н2	444307,22	1241537,69
н3	444300,31	1241538,36
н4	444298,47	1241513,75

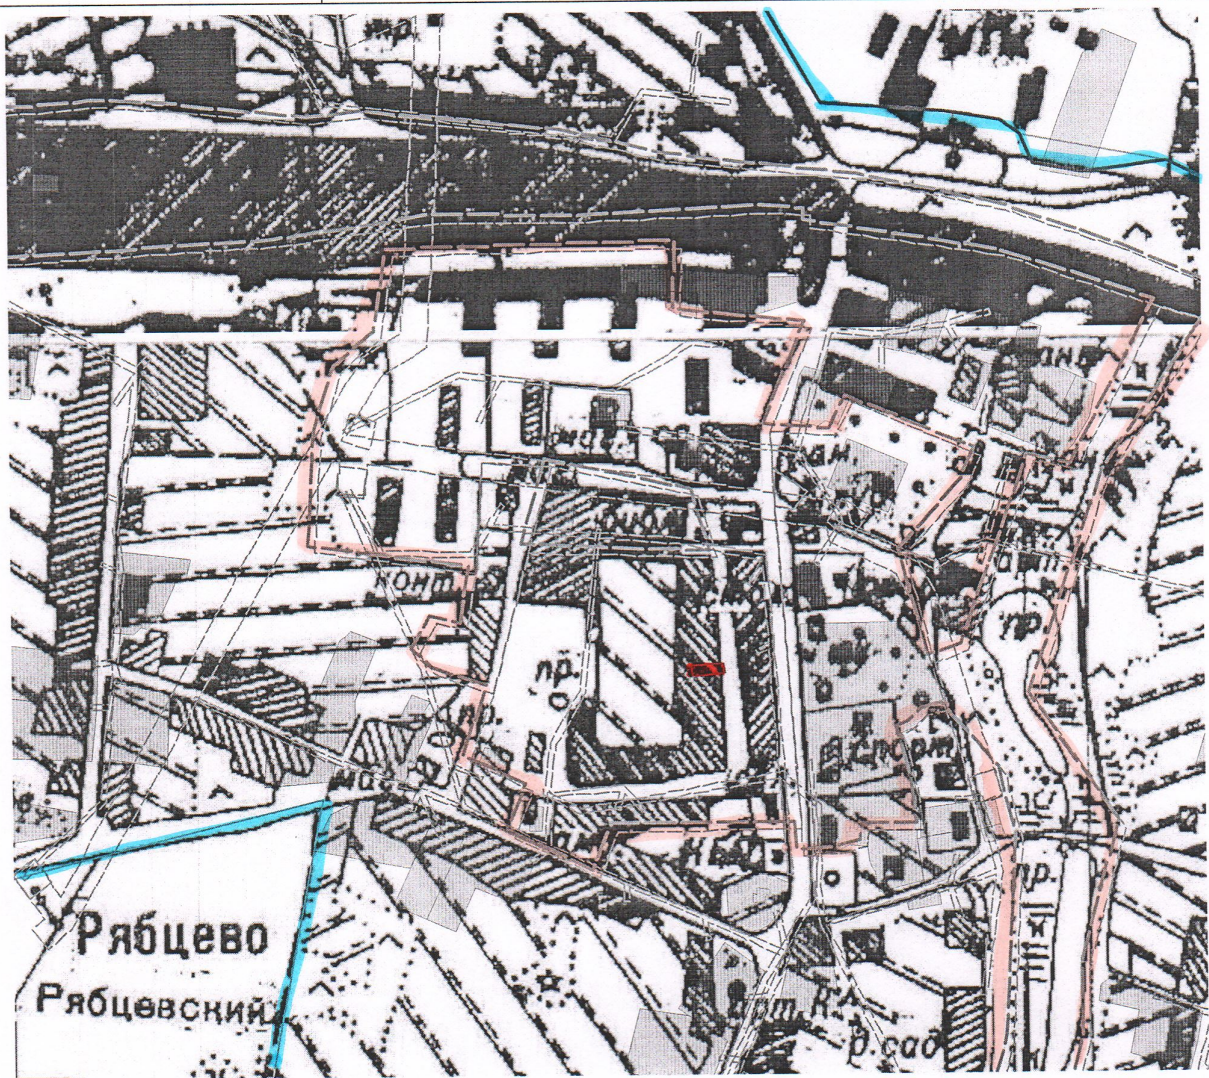

Масштаб 1 : 5000
 Условные обозначения:
 67:14: 0730101: 27 - кадастровый номер земельного участка, сведения об уточненных границах которого имеются в ГКН
 - граница образуемого земельного участка
 - граница земельного участка, сведения о которой имеются в ГЗК
 - граница кадастрового квартала, сведения о которой имеются в ГЗК
 - граница охранной зоны, сведения о которой имеются в ГЗК
 4 - обозначение характерной точки границы образуемого участка
 1 - обозначение характерной точки границы образуемого земельного участка, включенная в ГКН