


Утверждена
 Распоряжением Администрации
 муниципального образования
 «Починковский район»
 Смоленской области
 № 0116-р/адм

Схема расположения земельного участка для земельных участков на
 кадастровом плане территории

Условный номер земельного участка :ЗУ1			
Площадь земельного участка 29 м ²			
Обозначение характерных точек границы	Координаты, м		
	X	Y	
н1	439535.53	1240765.66	
н2	439539.83	1240767.50	
н3	439537.41	1240773.16	
н4	439533.11	1240771.32	

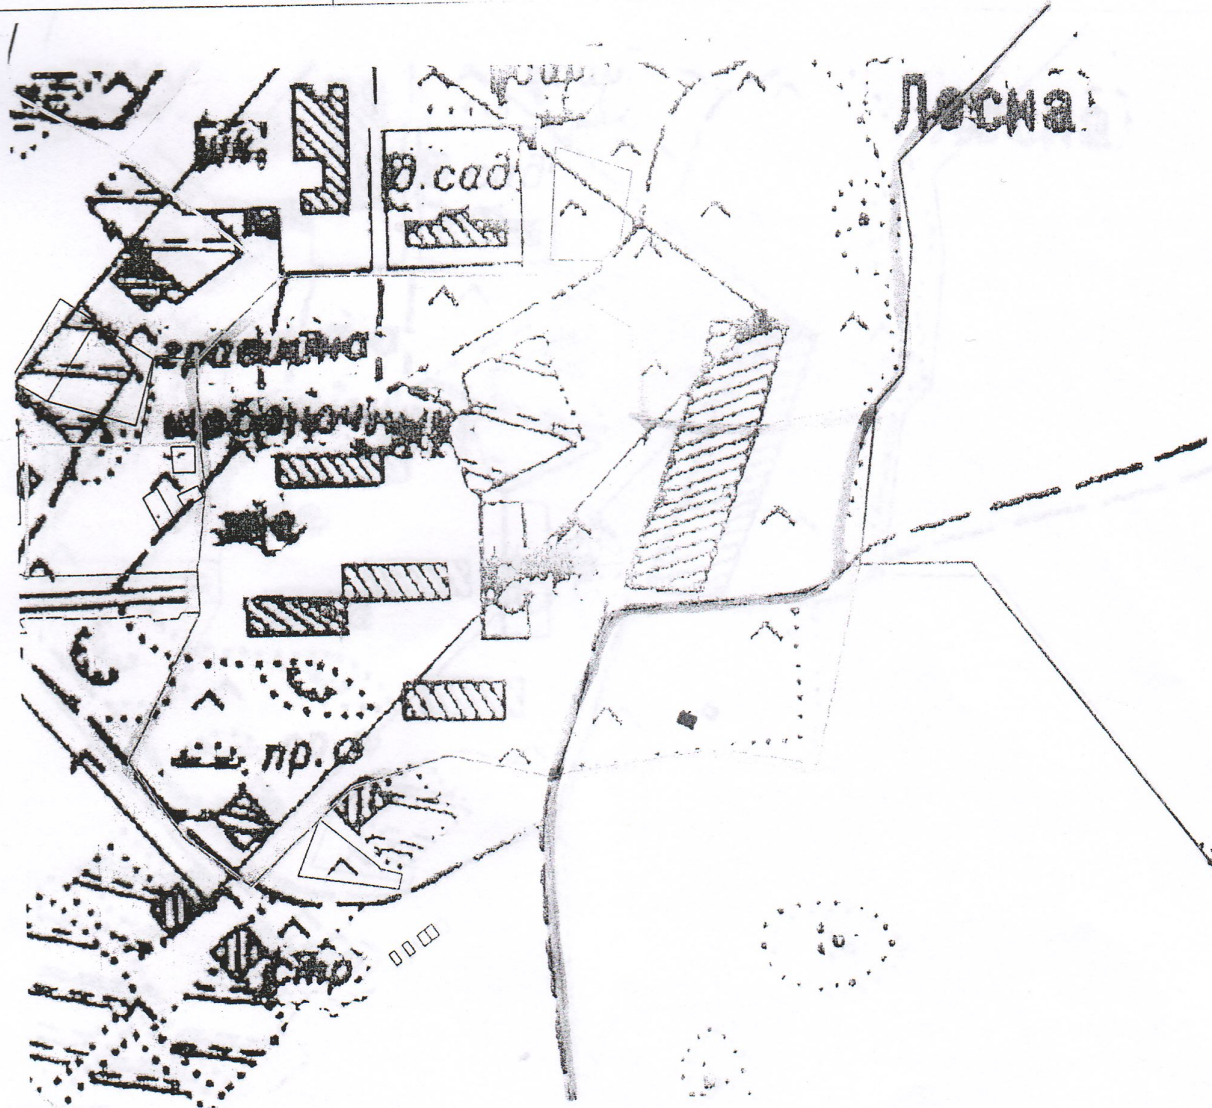

Масштаб 1 : 5000

Условные обозначения:


- 67:14: 0010101:572- кадастровый номер земельного участка, сведения о котором имеются в Едином государственном реестре недвижимости
- граница образуемого земельного участка
- граница земельного участка, сведения о котором имеются в Едином государственном реестре недвижимости
- граница кадастрового квартала, сведения о котором имеются в Едином государственном реестре недвижимости
- граница охранный зоны, сведения о которой имеются в Едином государственном реестре недвижимости
- 4 - обозначение характерной точки границы образуемого земельного участка
- 1 - обозначение характерной точки границы образуемого земельного участка, сведения о котором имеются в Едином государственном реестре недвижимости



Утверждена
 Распоряжением Администрации
 муниципального образования
 «Починковский район»
 Смоленской области
 от 02.02.2024 № 01/46-р/адм

Схема расположения земельного участка или земельных участков на
 кадастровом плане территории

Условный номер земельного участка :ЗУ1		
Площадь земельного участка 27 м ²		
Обозначение характерных точек границы	Координаты, м	
	X	Y
n1	439539.83	1240767.50
n2	439543.88	1240769.23
n3	439541.46	1240774.89
n4	439537.41	1240773.16

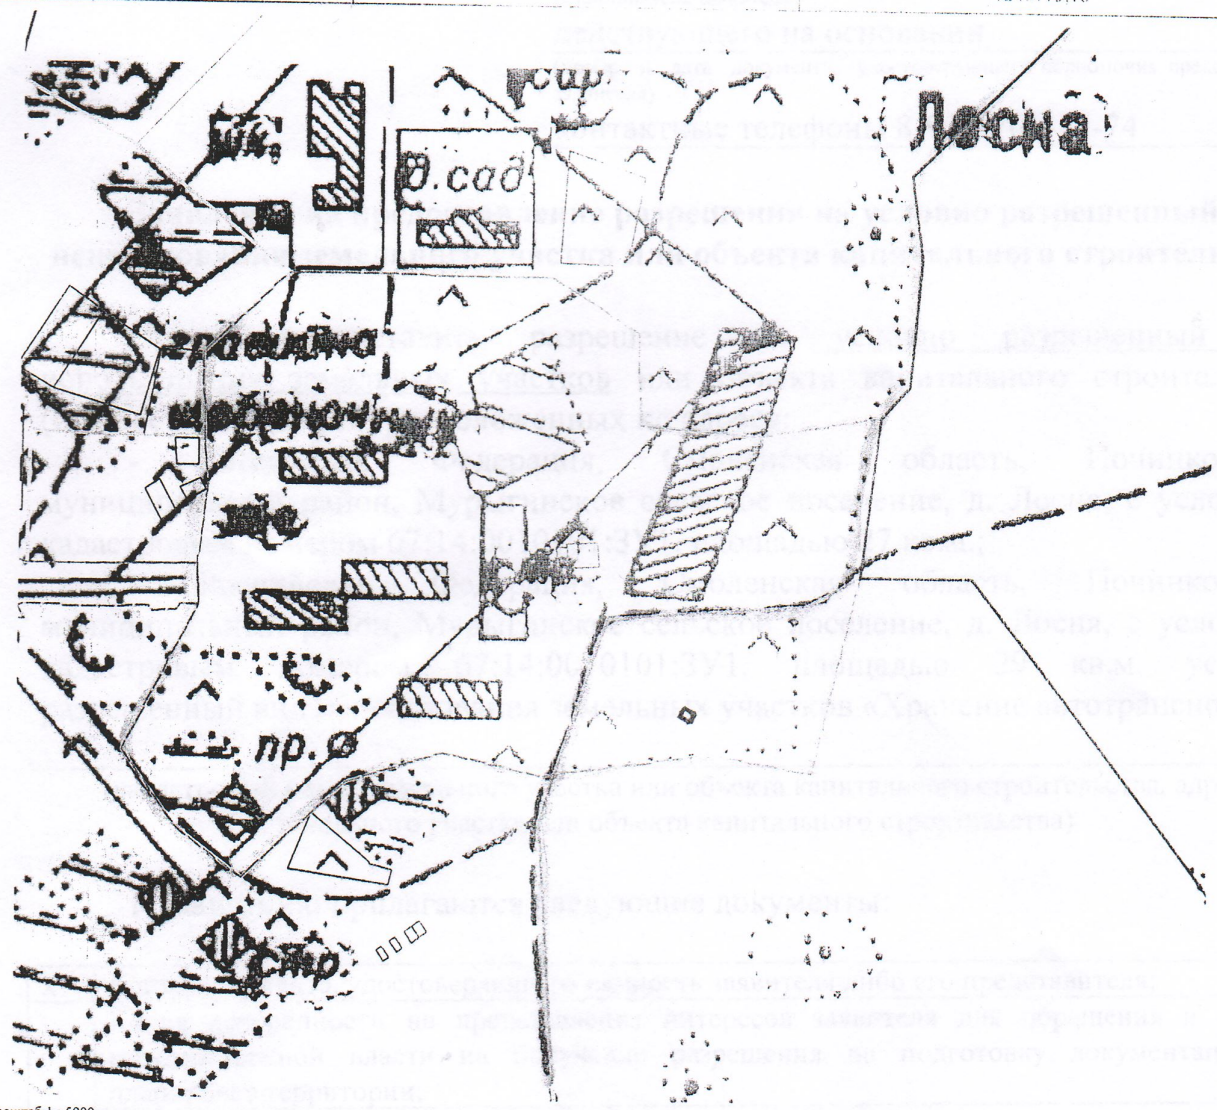

Масштаб 1 : 5000

- Условные обозначения:
- 67:14: 0010101:572- кадастровый номер земельного участка, сведения об условных границах которого имеются в ЕКН
 - граница образуемого земельного участка
 - граница земельного участка, сведения о которой имеются в ЕК
 - граница кадастрового квартала, сведения о которой имеются в ЕК
 - граница охранной зоны, сведения о которой имеются в ЕК
 - — обозначение характерной точки границы образуемого участка
 - — обозначение характерной точки границы образуемого земельного участка, сведения о которой имеются в ЕКН